
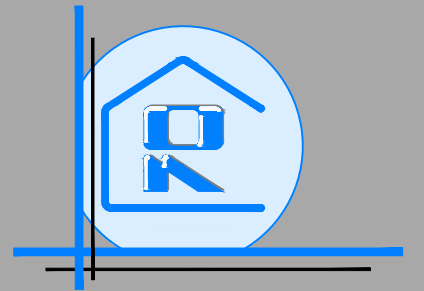


ABITAZIONE CON  
TRAVI IN LEGNO A VISTA

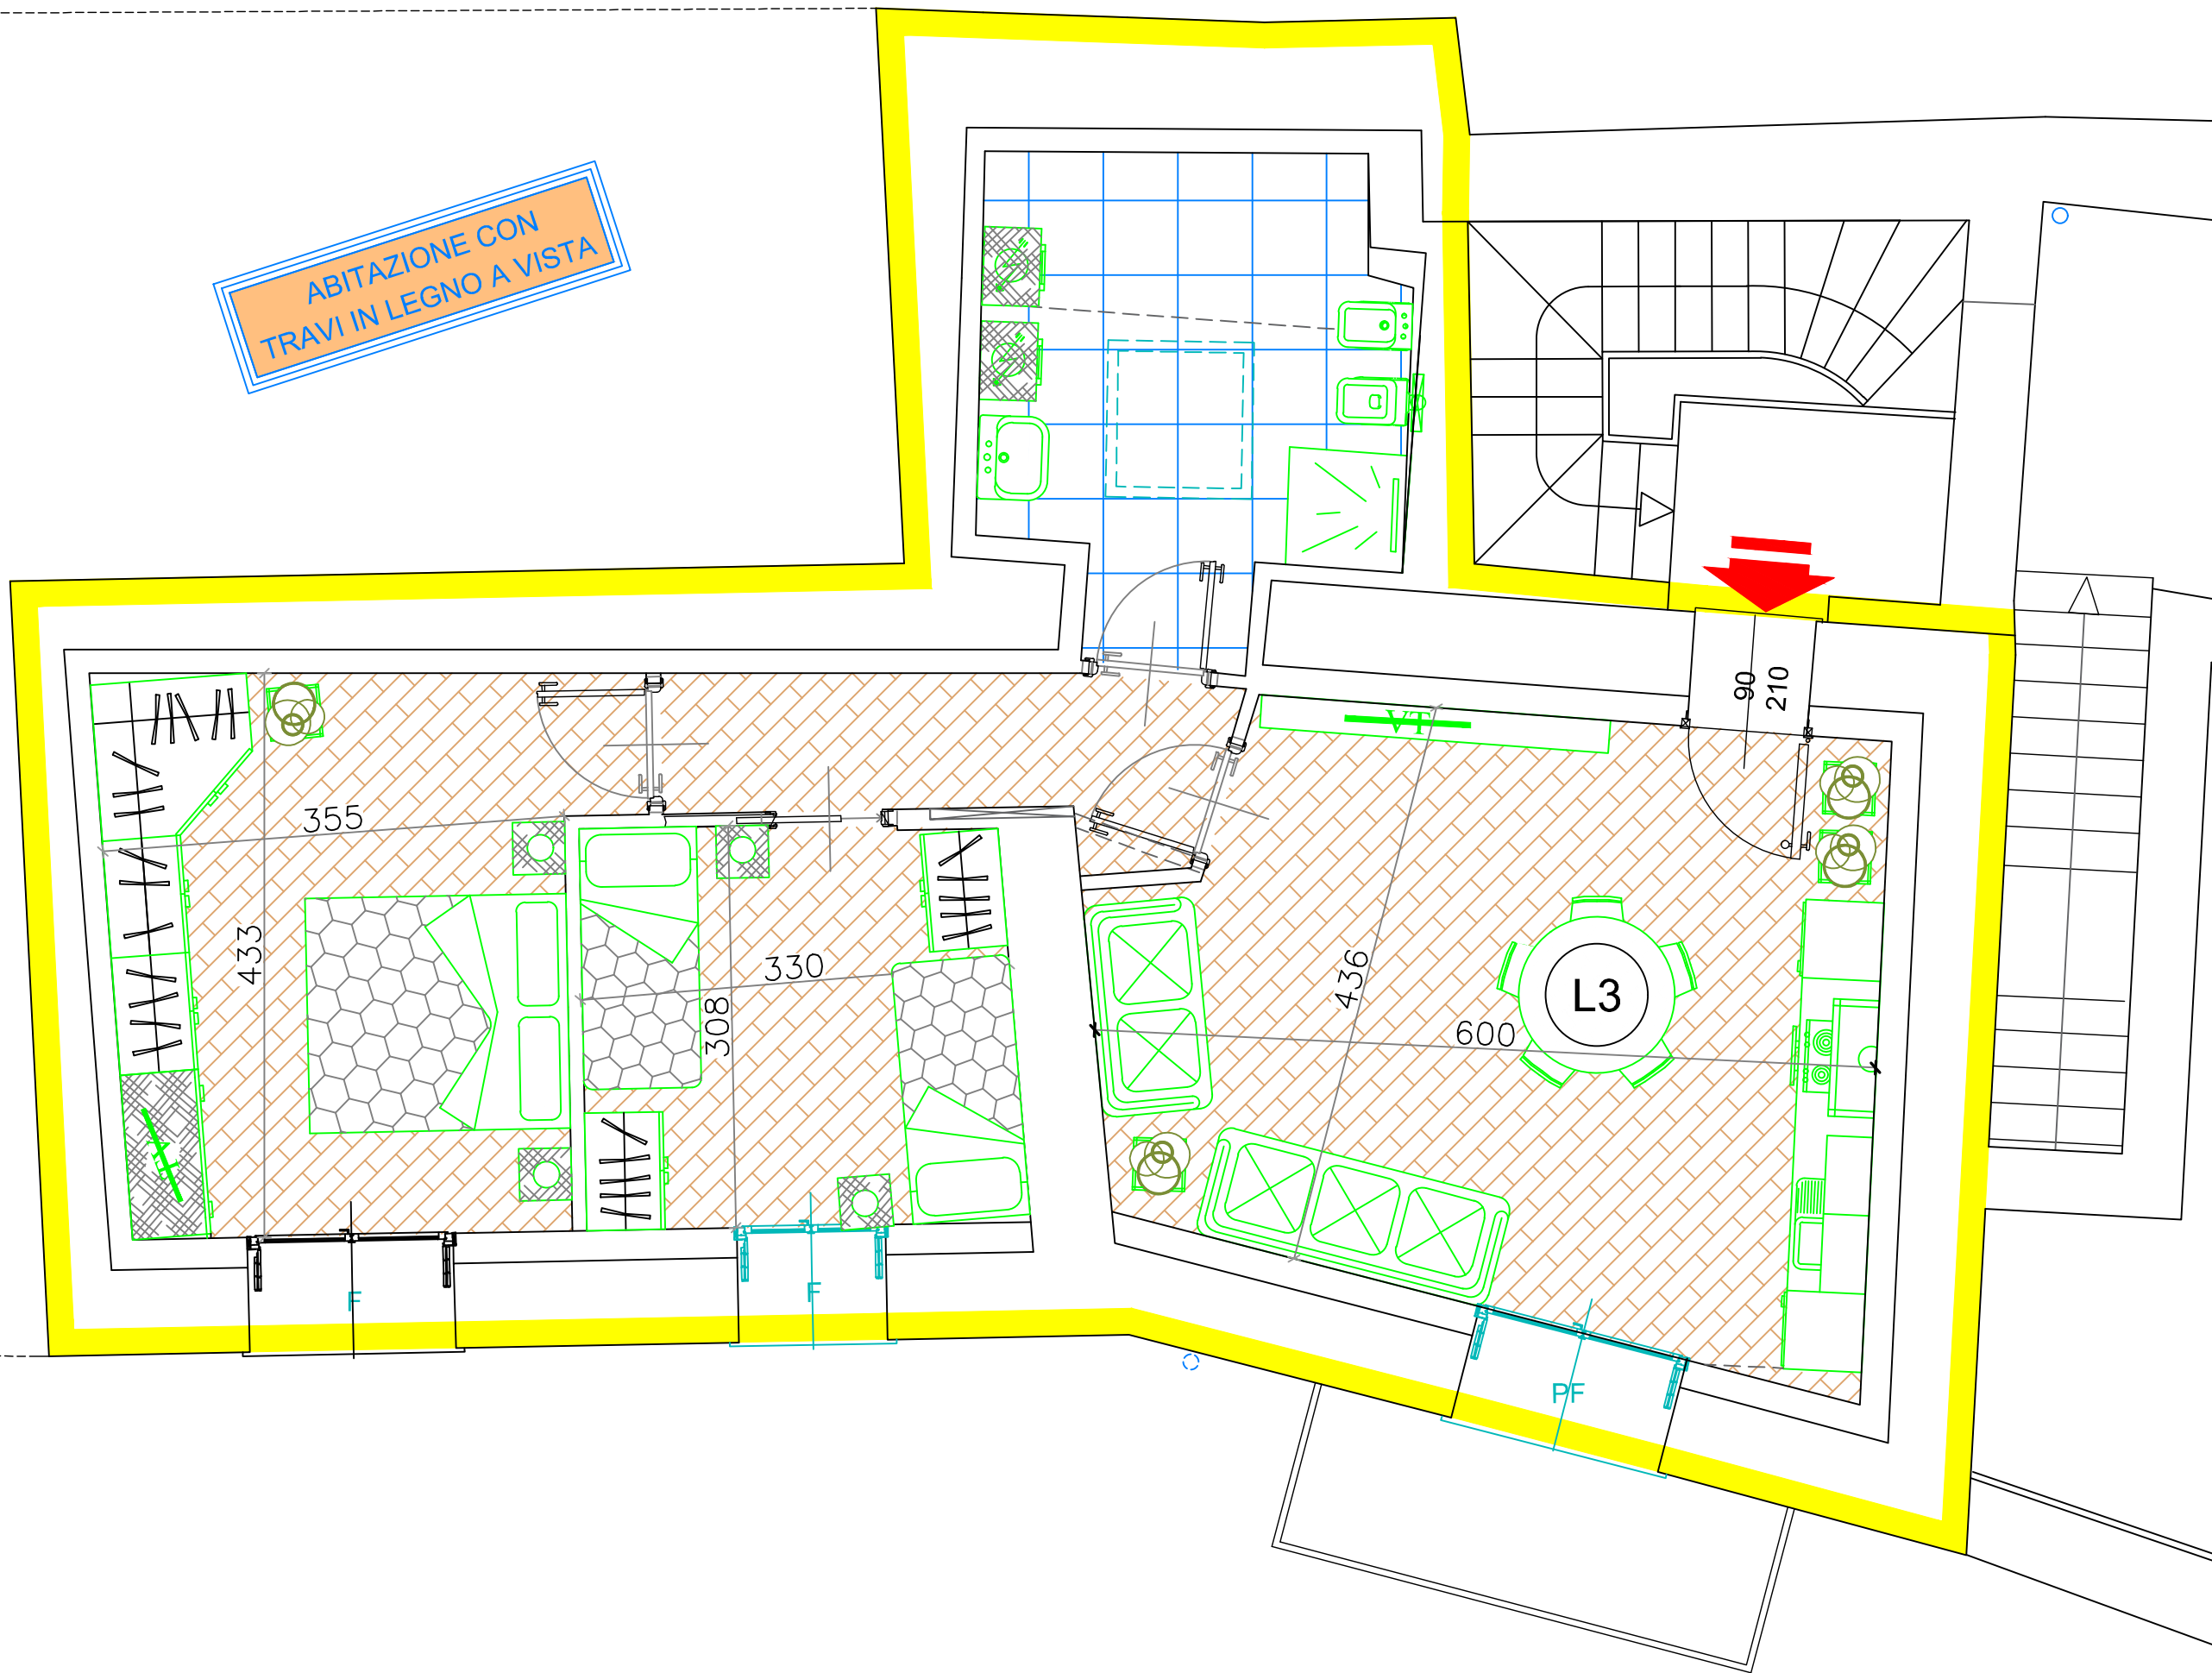


Unità L3  
Piano Secondo  
Rustico L  
Cà Martinone  
Torre dè Busi

Appartamento.....Mq.....
Sgombero.....Mq.....
Area Esterna...Mq.....
Balconi.....Mq.....
Box Auto.....
€uro.....

DOCUMENTO PUBBLICITARIO, NON CONTRATTUALE, LA SOCIETA' SI RISERVA LA VARIAZIONE DEL CONTENUTO IN QUALSIASI MOMENTO SENZA PREAVVISO

# Piano Terra

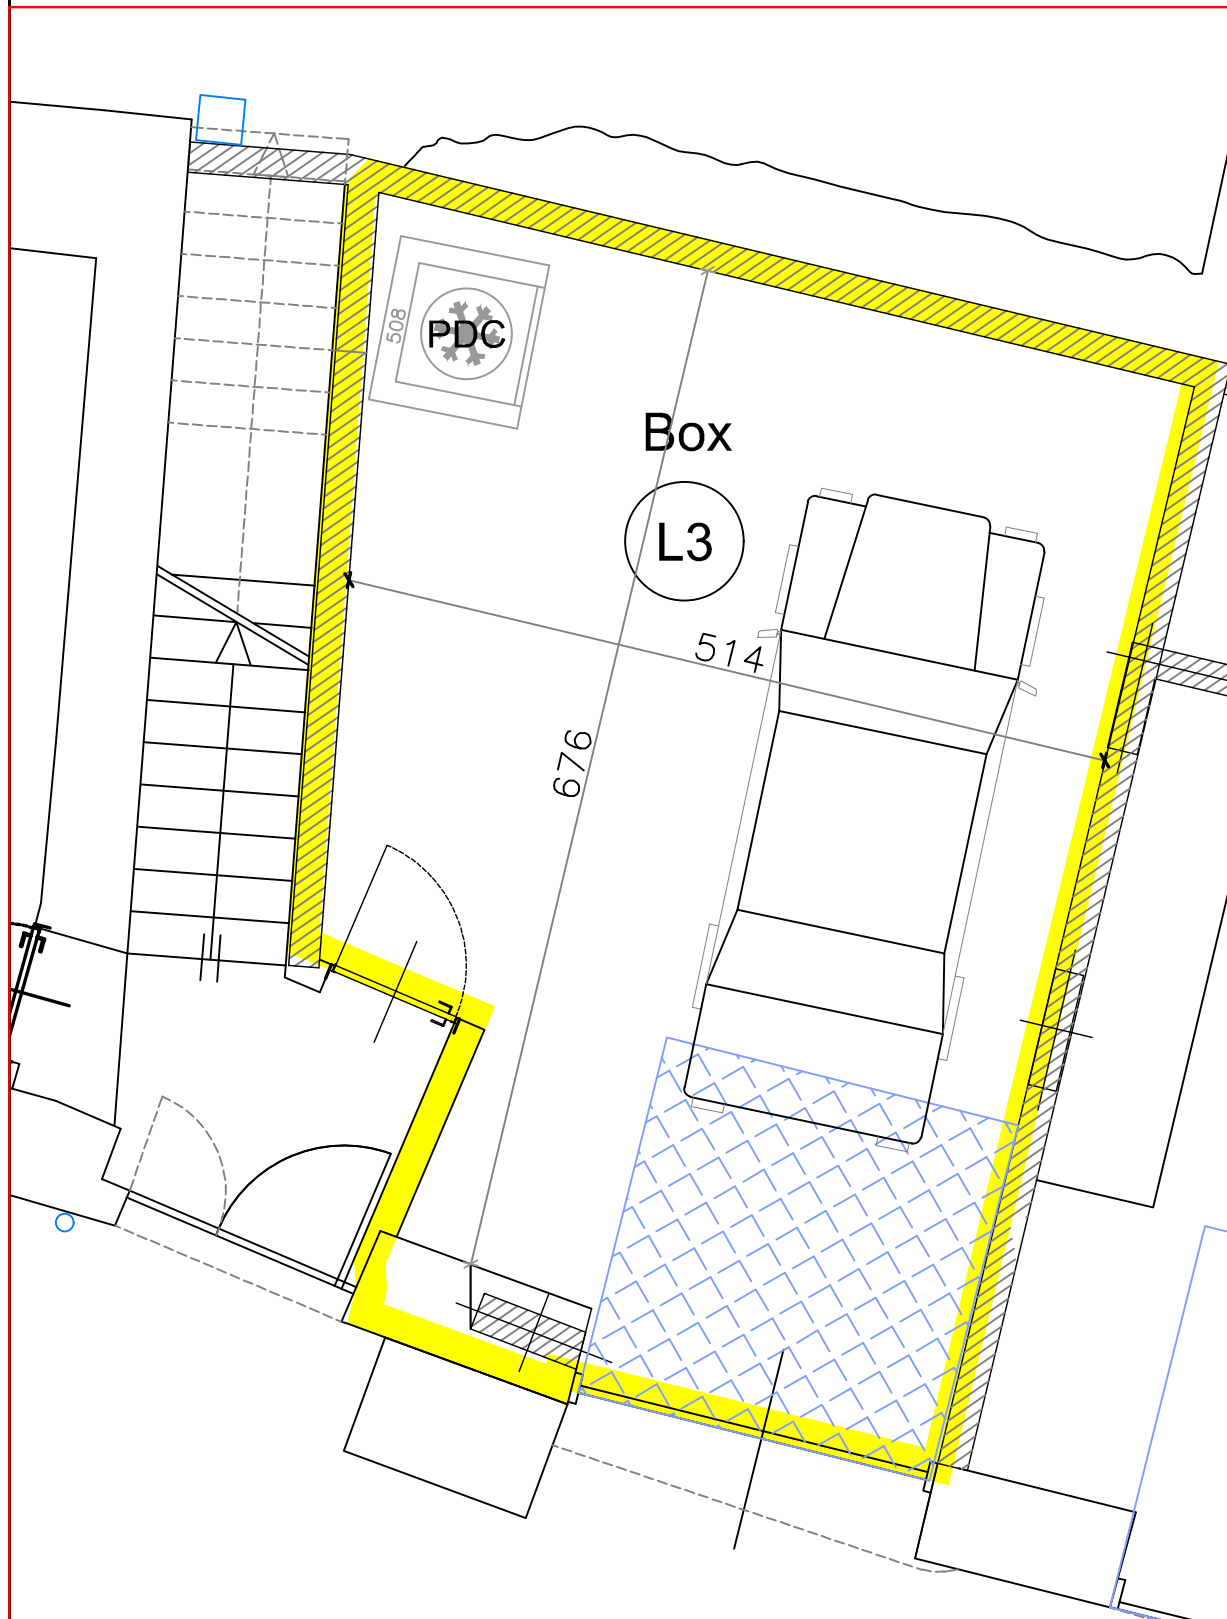

Sgombero/Vespaio


L3

H=190  
PAVIMENTO  
IN GHIAIA

672

506

# Piano Primo

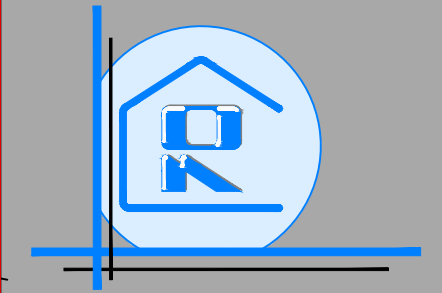

Unità L2  
Piano T. e 1°  
Rustico L  
Cà Martinone  
Torre dè Busi

DOCUMENTO PUBBLICITARIO, NON  
CONTRATTUALE, LA SOCIETÀ SI RISERVA  
LA VARIAZIONE DEL CONTENUTO IN  
QUALSIASI MOMENTO SENZA PREAVVISO