


RESIDENZA  
Le Vigne

**NOTA BENE**  
SI SPECIFICA CHE L'ABITAZIONE HA UN SOTTOTETTO NON ACCESSIBILE, E' INFATTI SPROVVISTO DI SCALA DI ACCESSO, PENSATO E REALIZZATO SOLO PER VALORIZZARE ESTETICAMENTE L'IMMOBILE. NON E' PREVISTO UN UTILIZZO DEL SOTTOTETTO E LO STESSO NON E' INSERITO NELLA SCHEDA CATASTALE. L'ASSITO SOPRA I TRAVETTI DEL SOGGIORNO E DELLA SCALA SARA' EVITATO PER LASCIARE A VISTA LA COPERTURA.

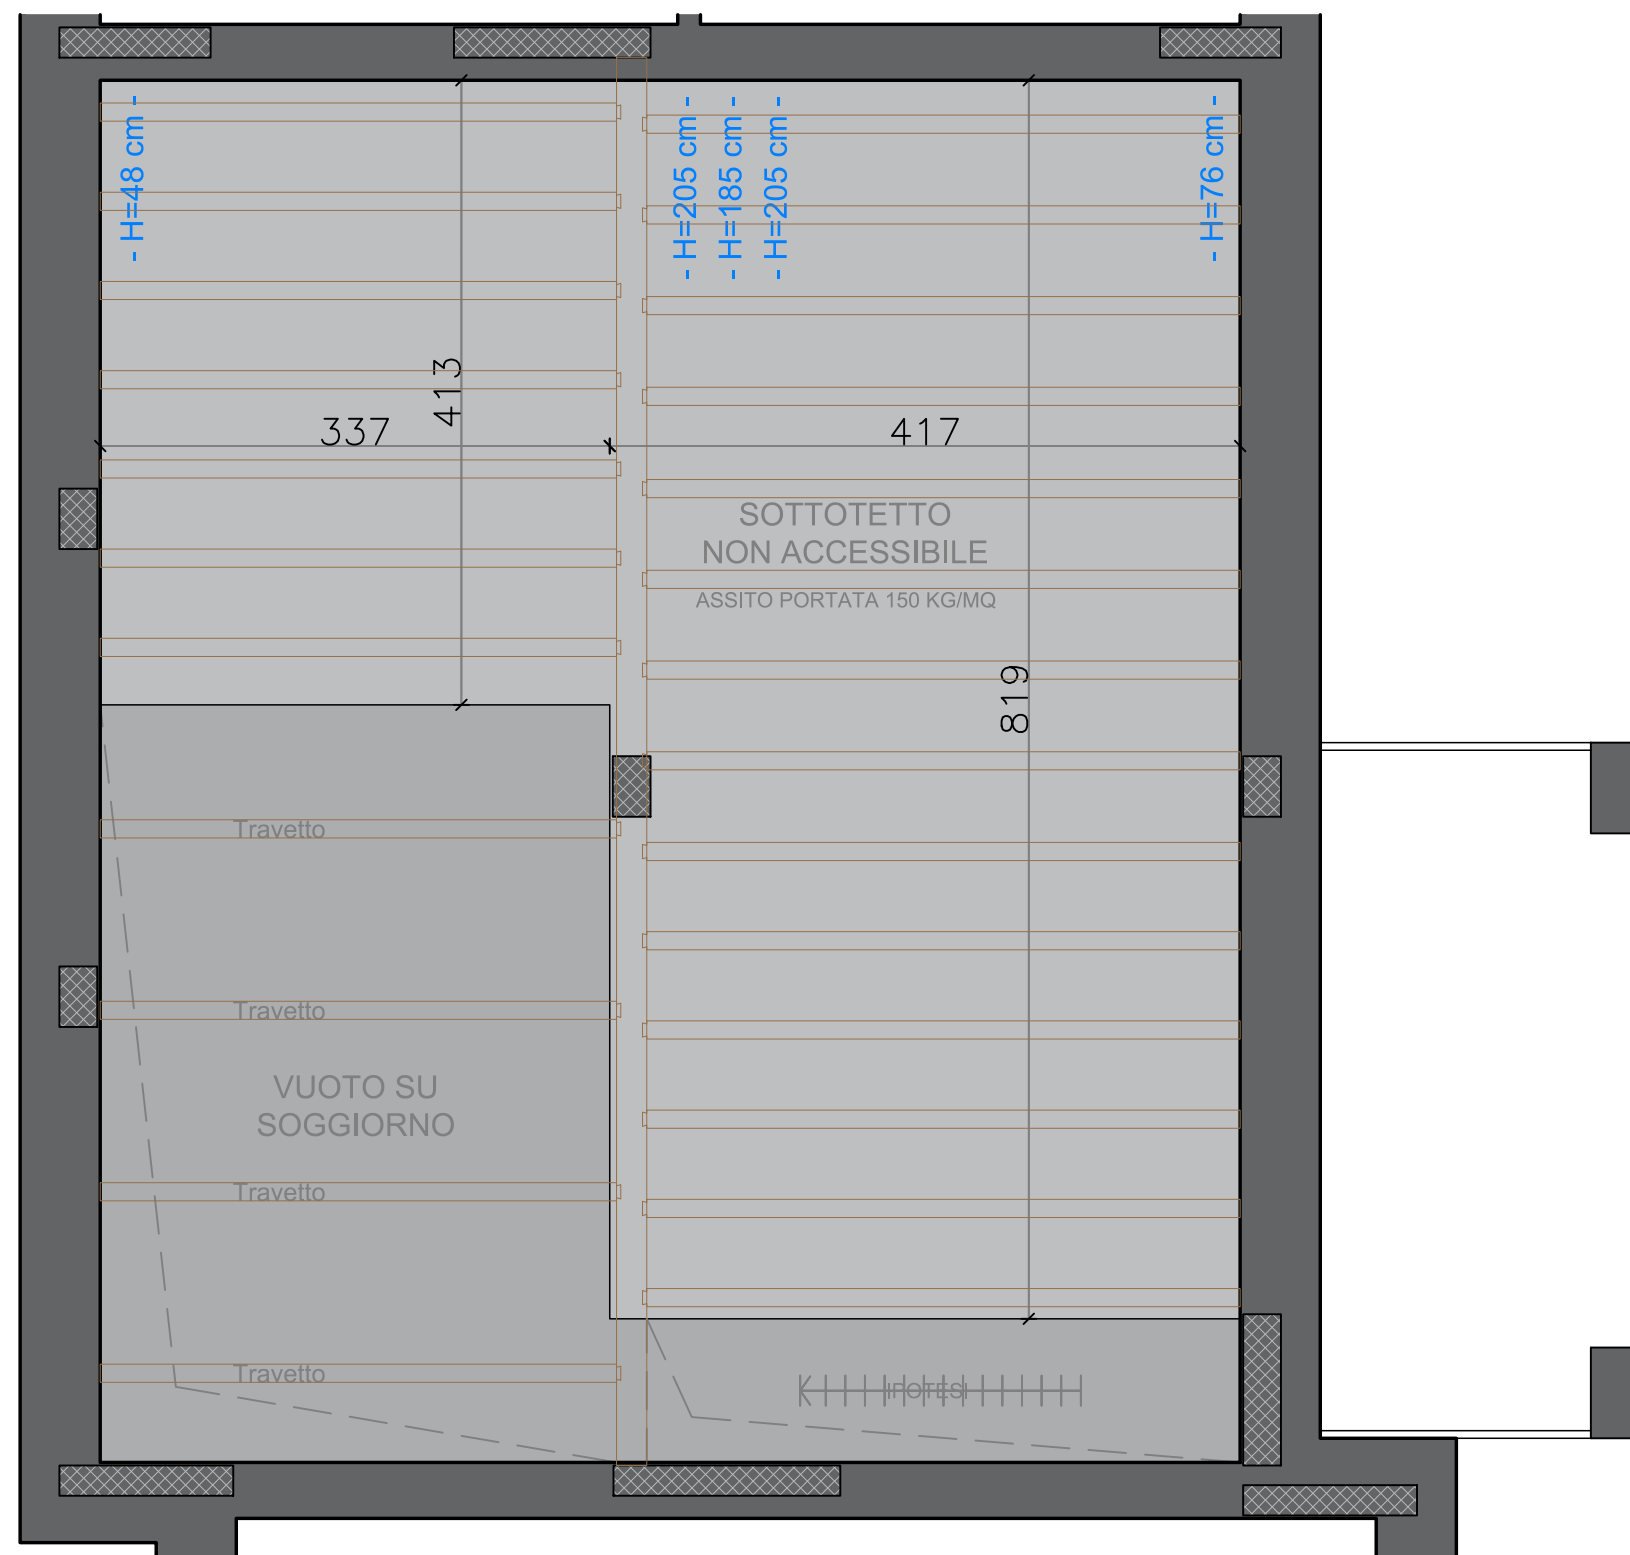

Pontida  
Via Buonarroti  
Unità A2  
Schema  
Sottotetto  
Non accessibile

DOCUMENTO PUBBLICITARIO, NON CONTRATTUALE, LA SOCIETA' SI RISERVA LA VARIAZIONE DEL CONTENUTO IN QUALSIASI MOMENTO SENZA PREAVVISO

**E CENTRO**  
www.roncellicostruzioni.com 035/62.05.18