


RESIDENZA
Le Vigne

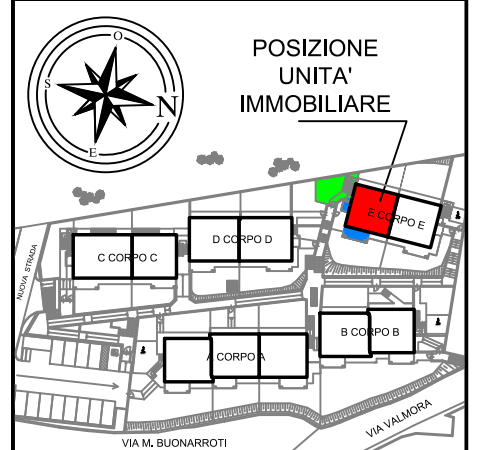

Pontida
Via Buonarroti
Unità E3
Piano Primo

Appartamento	Mq...	75.3
Sgombero	Mq...	0.0
Area Esterna	Mq...	34.0
Balconi	Mq...	15.0
Box Auto		
€uro		

DOCUMENTO PUBBLICITARIO, NON CONTRATTUALE, LA SOCIETA' SI RISERVA LA VARIAZIONE DEL CONTENUTO IN QUALSIASI MOMENTO SENZA PREAVISO





RESIDENZA
Le Vigne

Pontida
Via Buonarroti
Unità E3
Schema
Sottotetto
Non accessibile

DOCUMENTO PUBBLICITARIO, NON
CONTRATTUALE, LA SOCIETÀ' SI RISERVA
LA VARIAZIONE DEL CONTENUTO IN
QUALSIASI MOMENTO SENZA PREAVVISO

 E CENTRO L
www.roncellicostruzioni.com 035/62.05.18

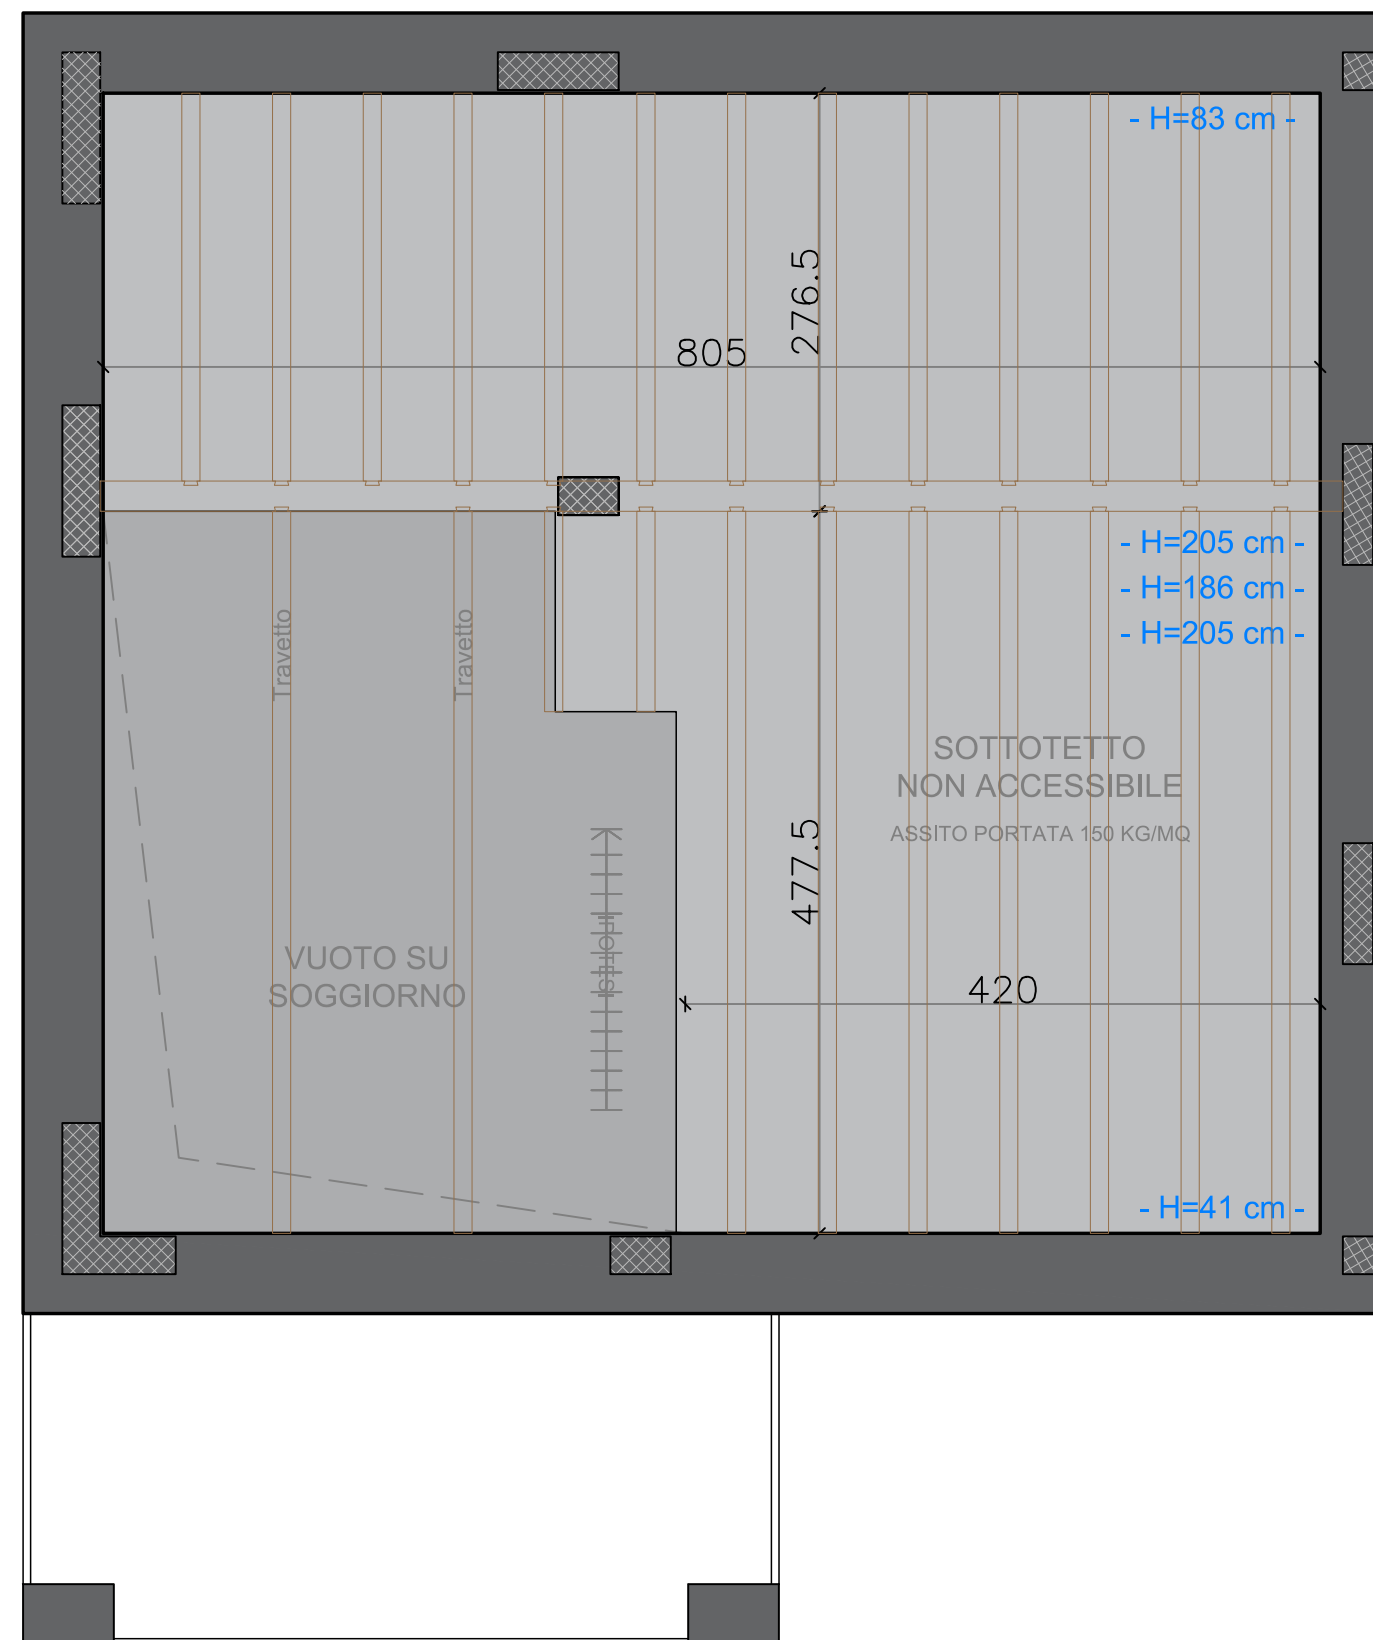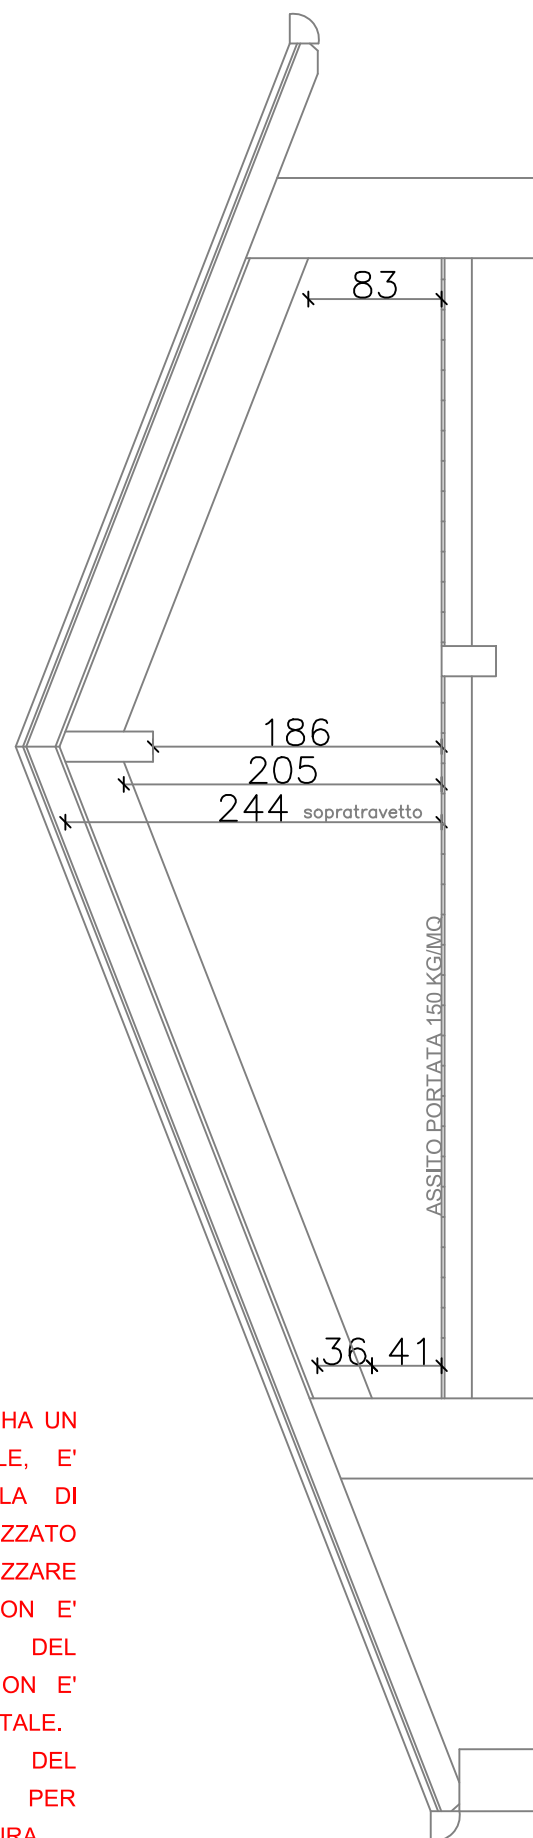

NOTA BENE

SI SPECIFICA CHE L'ABITAZIONE HA UN SOTTOTETTO NON ACCESSIBILE, E' INFATTI SPROVVISTO DI SCALA DI ACCESSO, PENSATO E REALIZZATO SOLO PER VALORIZZARE ESTETICAMENTE L'IMMOBILE. NON E' PREVISTO UN UTILIZZO DEL SOTTOTETTO E LO STESSO NON E' INSERITO NELLA SCHEDA CATASTALE. L'ASSITO SOPRA I TRAVETTI DEL SOGGIORNO SARA' EVITATO PER LASCIARE A VISTA LA COPERTURA.